


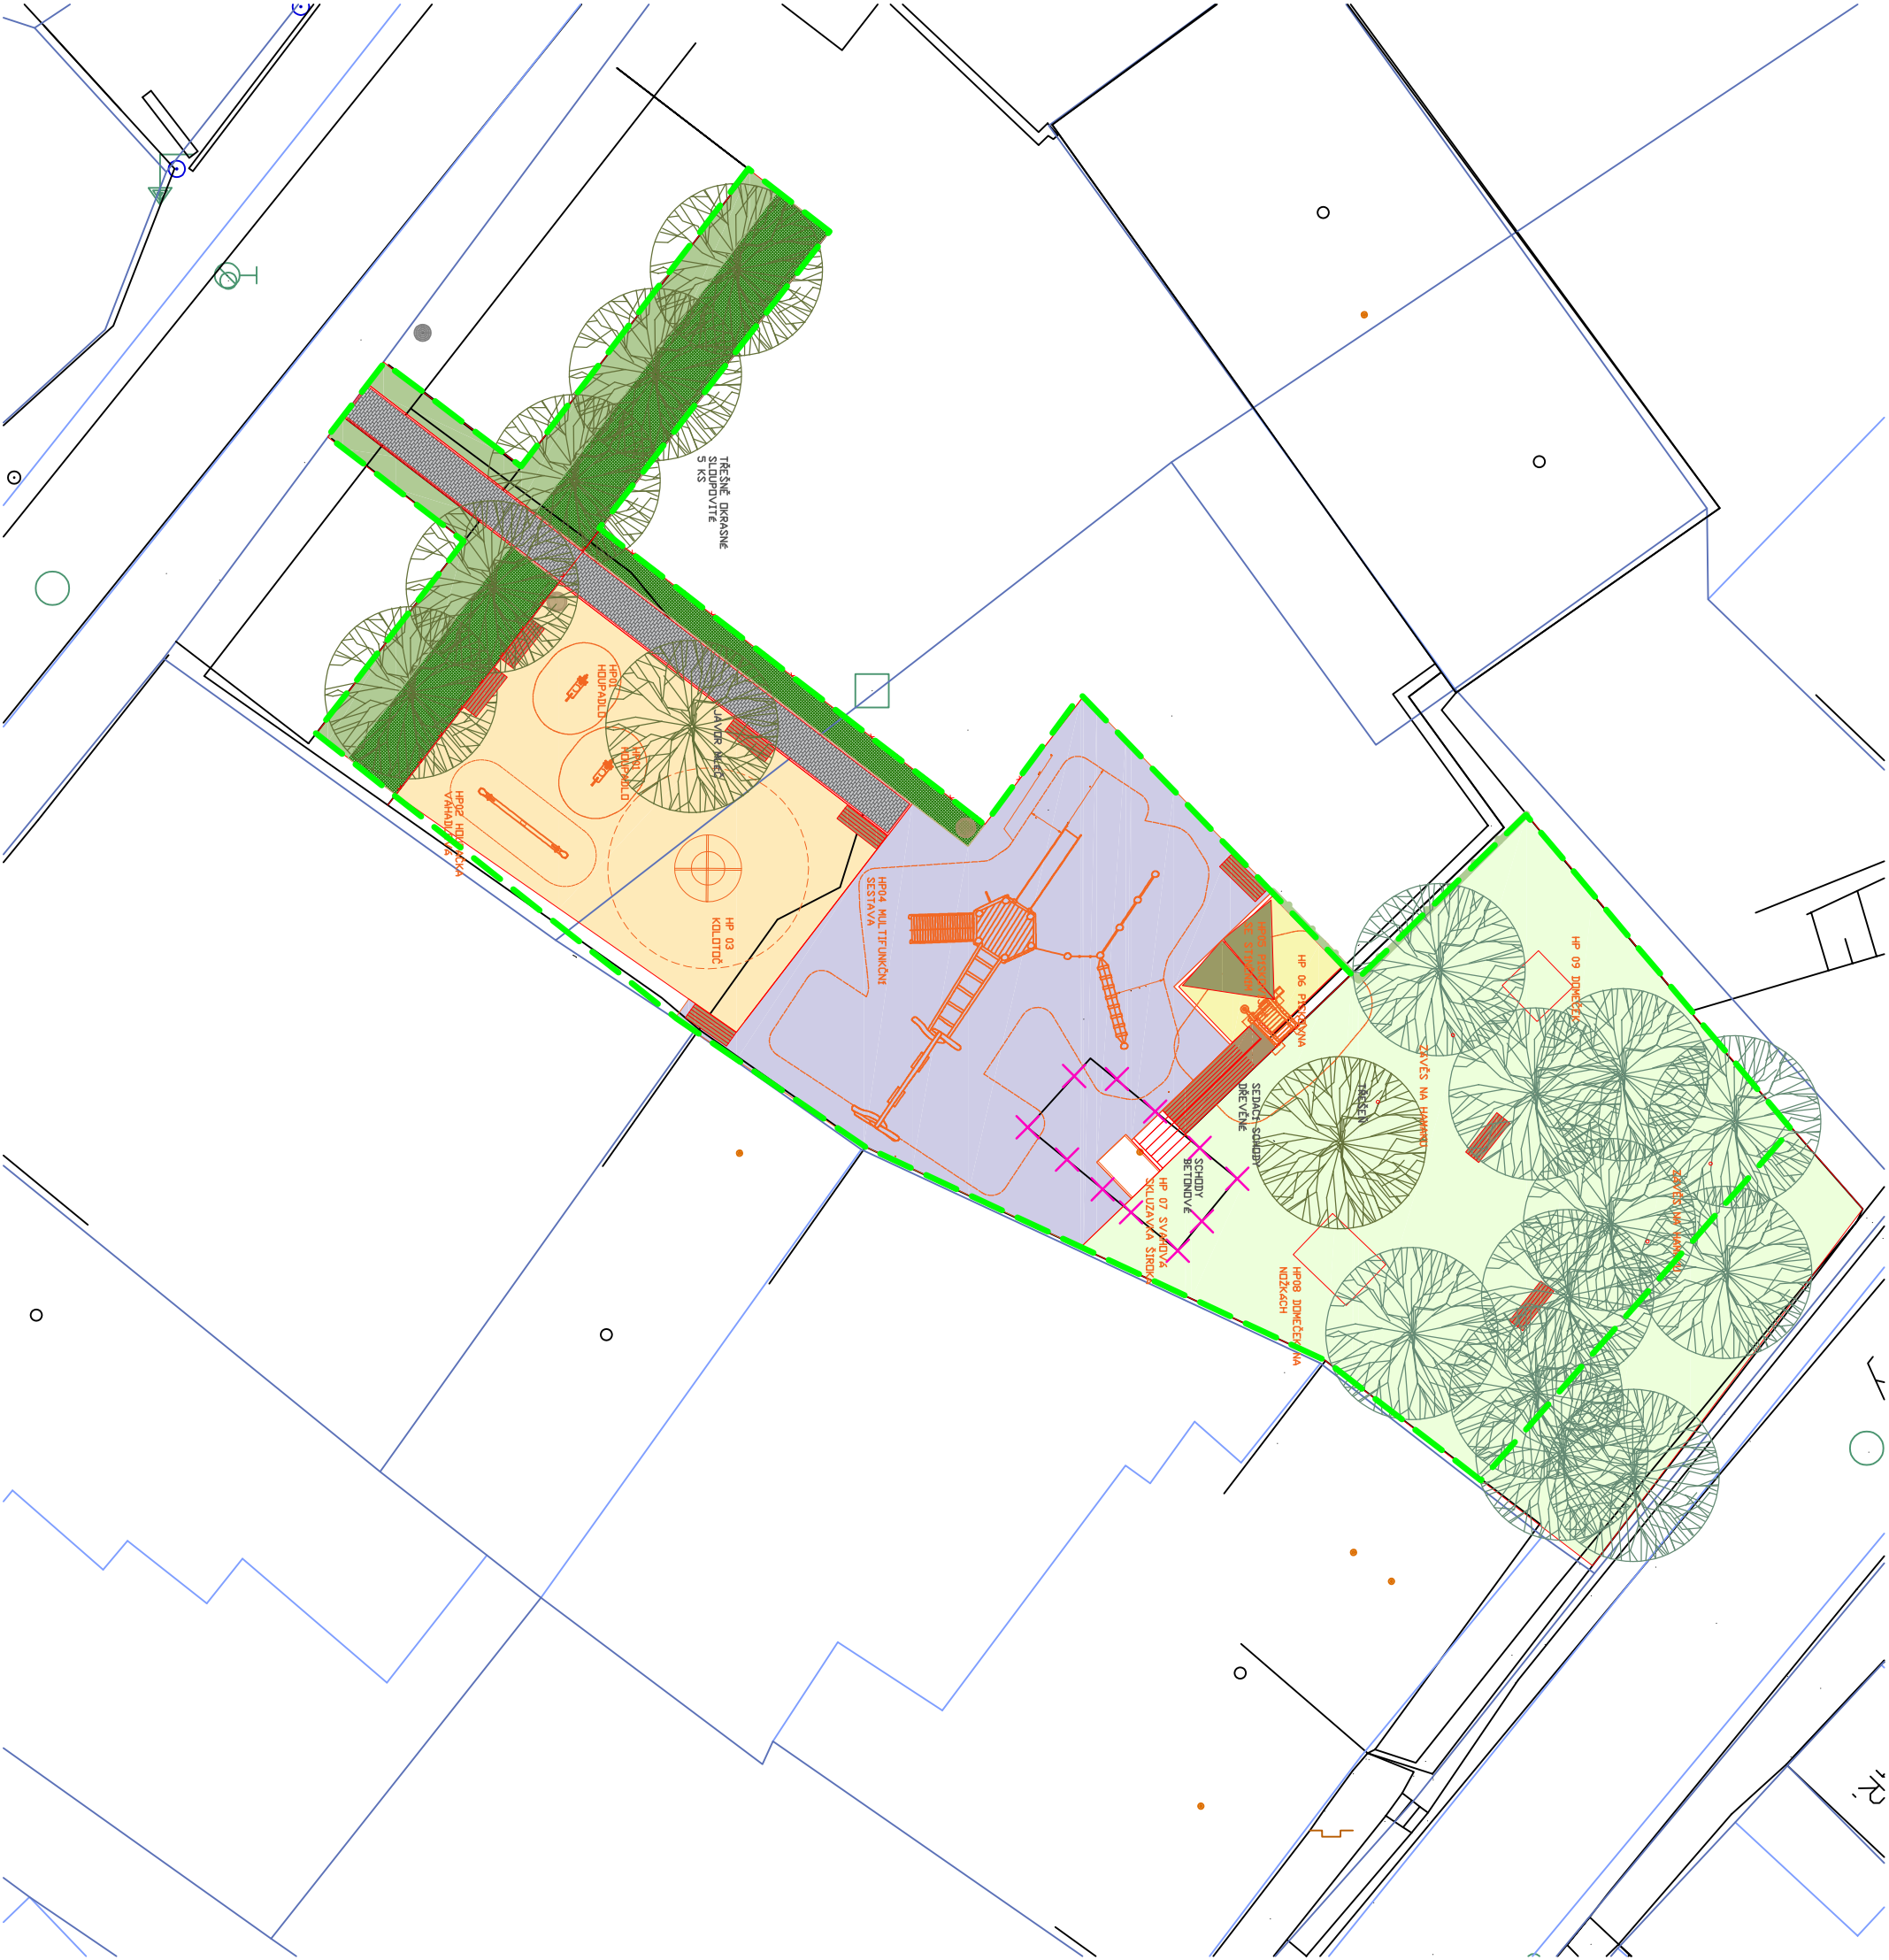

INVESTOR : Obec Rozdrojovice, Na Dědině 7, 664 34 Rozdrojovice, IČ 00082499

Dětské hřiště NA DĚDINĚ, Rozdrojovice

VEDOUcí PROJEKTANT :	ING. JITKA VAGNEROVÁ	PRŮBA :	
VYPRACOVATEL :	ING. JITKA VAGNEROVÁ	PROJEKT :	
KONTROLOVALA :	ING. JITKA VAGNEROVÁ	ČÍSLO ZAKÁZKY :	28/2021
LOKALITA :K. G. Rozdrojovice, p. č. 129, 131/1		MĚŘÍTKO :	1:200
MAKOVÝ VÝKRESU :		PLÁŇ :	ČÍSLO VÝKRESU : 03

Celkový situační výkres

- LEGENDA:
- HRANICE ŘEŠENÉHO UZEMÍ
- KN, PARCELNÍ ČÍSLO
- STÁVAJÍCÍ DŘEVINY
- STROMY LISTNATÉ NAVRŽENÉ
- DLAŽBA BETONOVÁ
- KERÉ NAVRŽENÉ - SAMOSTATNÝ PROJEKT
- ZATRAVNĚNÍ - KRAJINNÁ SMĚS
- ZATRAVNĚNÍ - REKREAČNÍ SMĚS
- UMĚLY POKRYCH - VÝŠKA PADU DO 2,5 M
- UMĚLY POKRYCH - VÝŠKA PADU DO 1 M
- PISEK
- HERNÍ PRVEK NOVÝ
- ODPADKOVÝ KOŠ
- LAVIČKA/SEDAK NA ZIDCE
- PLOT DŘEVĚNÝ - SAMOSTATNÝ PROJEKT
- PLOT DŘEVĚNÝ - SAMOSTATNÝ PROJEKT