

Obecní Úřad Rozdrojovice
Daniel Stráský
Na Dědině 7
664 34 Rozdrojovice

OBEČNÍ ÚŘAD ROZDROJOVICE	
počet listinných příloh / p. listů příloh / p. svazků příloh	
datum doručení	6102 - 60 - 5 Z
čas	počet listů 1
č.j./ev.č.	nelistinné přílohy počet a druh
939/19/26	

Dne 24.09.2019

**Věc: Žádost o poskytnutí informace ve smyslu zákona č. 106/1999 Sb.,
o svobodném přístupu k informacím, ve znění pozdějších předpisů**

Vážené pane starosto,

dovoluji si Vás požádat o poskytnutí vizualizace probíhajícího projektu výstavby nové budovy obecního úřadu a obchodu. Pokud bude možné, ideálně v elektronické podobě.


Děkuji Vám za kladné vyřízení

S pozdravem



Obec Rozdrojovice
pošta Kuřim, okres Brno – venkov
Na Dědině 7 664 34 Rozdrojovice

tel. 546220997, 546212444
e-mail: urad@rozdrojovice.cz

 

Váš dopis značky / ze dne
24.9.2019

Naše číslo jednací
939/19/Ro

Vyřizuje
Ing. Daniel Stráský

V Rozdrojovicích dne
25.9.2019


Věc: Odpověď na dotaz dle zák.106/1999 Sb.

Žádost o poskytnutí vizualizace probíhajícího projektu výstavby nové budovy obecního úřadu a obchodu.



6 x příloha ve formátu PDF.

S pozdravem


Ing. Daniel Stráský
Starosta obce

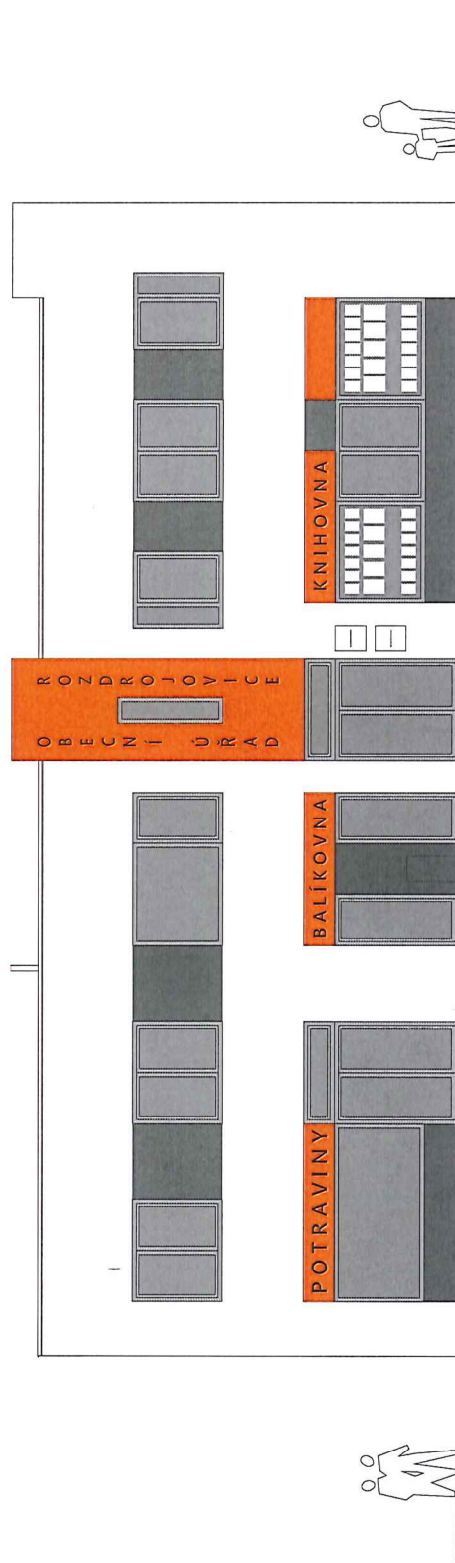



ZODP. PROJEKTANT	ING. ARCH. JOSEF BORKOVEC, ČKA 01 552	Č. PARÉ	
PROJEKTANT	ING. MICHAL KOVÁŘ, PhD., ČKA 03 846 tel.: +420 731 112 153, e-mail: kovar.x.michal@gmail.com		
PROJEKTANT	ING. ARCH. MARKÉTA NAVRÁTILOVÁ		Design for landscape s.r.o. Habešova 995, Třinec 666 03
STAVBA	ROZDROOVICE - REVITALIZACE JÁDRA OBCE		
MÍSTO STAVBY	ROZDROOVICE, okr. BRNO-VENKOV	DATUM	LEDEN 2019
INVESTOR	OBEC ROZDROOVICE	ÚČEL	STUDIE
OBSAH VÝKRESU		MĚŘÍTKO	1 : 100
OBEKNÍ ŮRAD - POHLED SV - varianta A			4

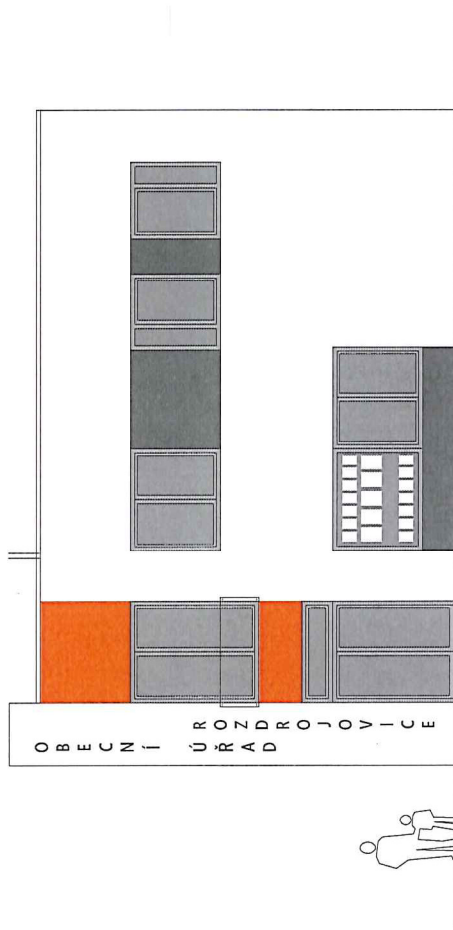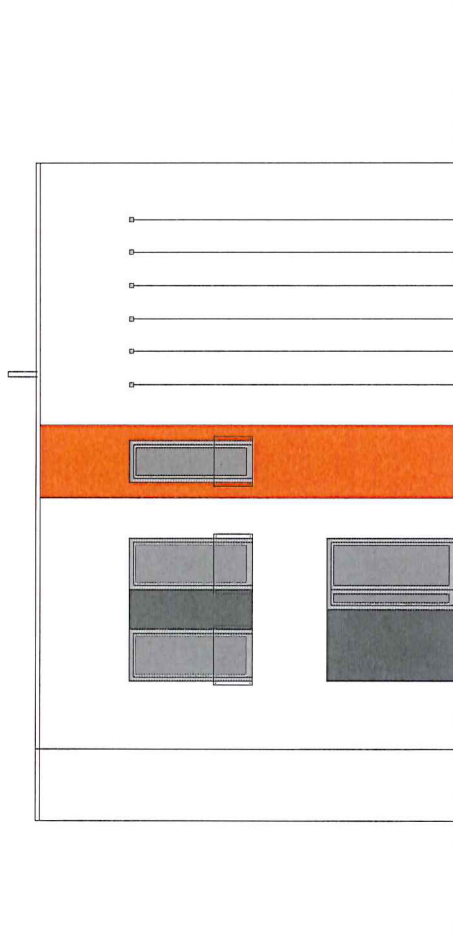

ZODP. PROJEKTANT	ING. ARCH. JOSEF BORKOVEC, ČKA 01 552	Č. PARÉ	
PROJEKTANT	ING. MICHAL KOVÁŘ, PH.D., ČKA 03 846 tel.: +420 731 112 153, e-mail: kovar.x.michal@gmail.com		
PROJEKTANT	ING. ARCH. MARKÉTA NAVRÁTILOVÁ		
STAVBA	ROZDROJOVICE - REVITALIZACE JÁDRA OBCE		
MÍSTO STAVBY	ROZDROJOVICE, okr. BRNO-VENKOV		
INVESTOR	OBEC ROZDROJOVICE	DATUM	LEDEN 2019
OBSAH VÝKRESU		ÚČEL	STUDIE
O B E C N Í Ú Ř Á D - P O H L E D Y J V a S Z - v a r i a n t a A		MĚŘÍTKO	1 : 100
		Č. VÝKRESU	5

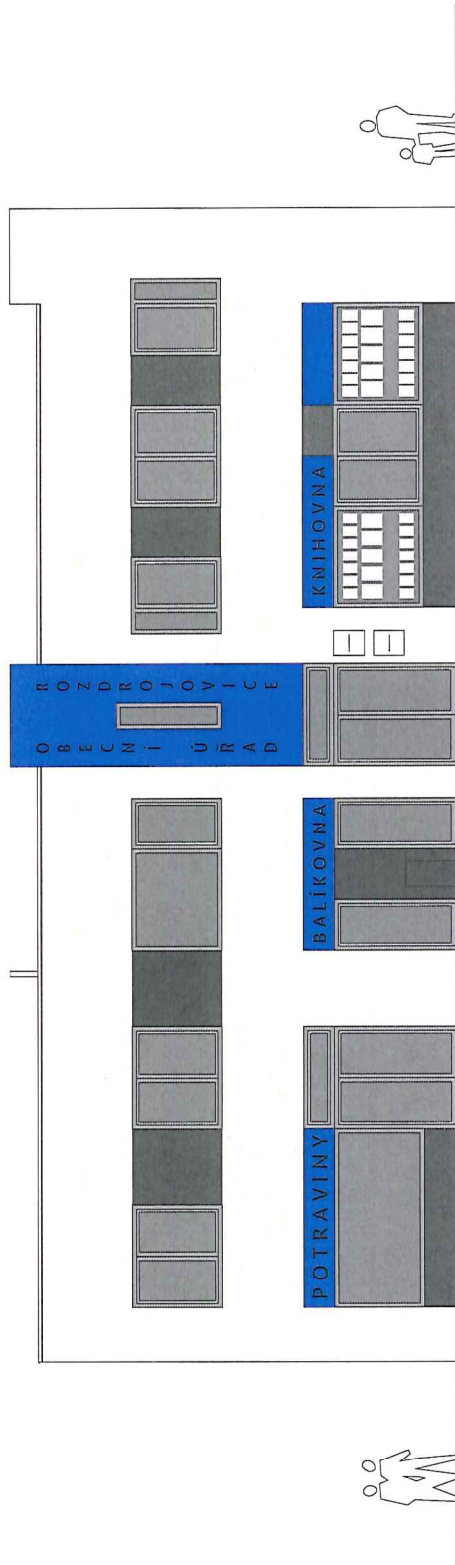

ZODP. PROJEKTANT	ING. ARCH. JOSEF BORKOVEC, ČKA 01 152	Č. PARÉ	
PROJEKTANT	ING. MICHAL KOVÁŘ, PH.D., ČKA 03 846 tel.: +420 731 112 153, e-mail: kovar.x.michal@gmail.com		
PROJEKTANT	ING. ARCH. MARKÉTA NAVRÁTILOVÁ		
STAVBA	ROZDROIOVICE - REVITALIZACE JÁDRA OBCE		
MÍSTO STAVBY	ROZDROIOVICE, okr. BRNO-VENKOV	DATUM	LEDEN 2019
INVESTOR	OBEC ROZDROIOVICE	ÚČEL	STUDIE
OBSAH VÝKRESU		MĚŘÍTKO	1 : 100
OBECNÍ ÚŘAD - POHLED SV - varianta A		Č. VÝKRESU	4

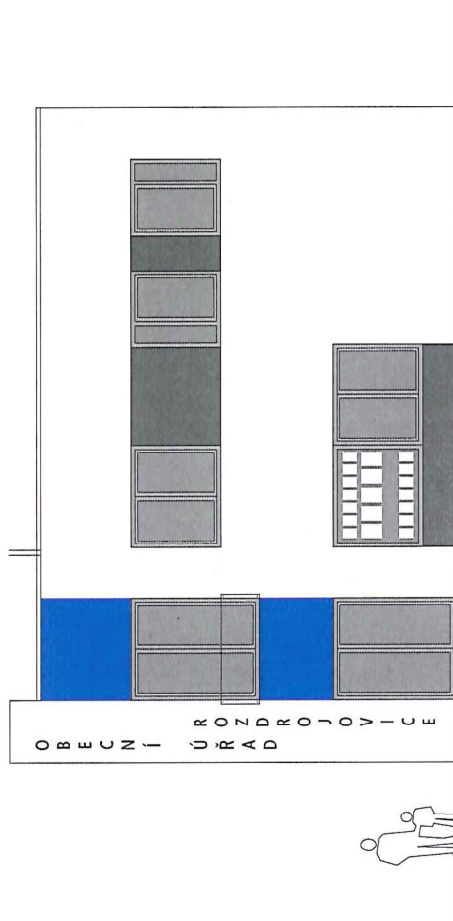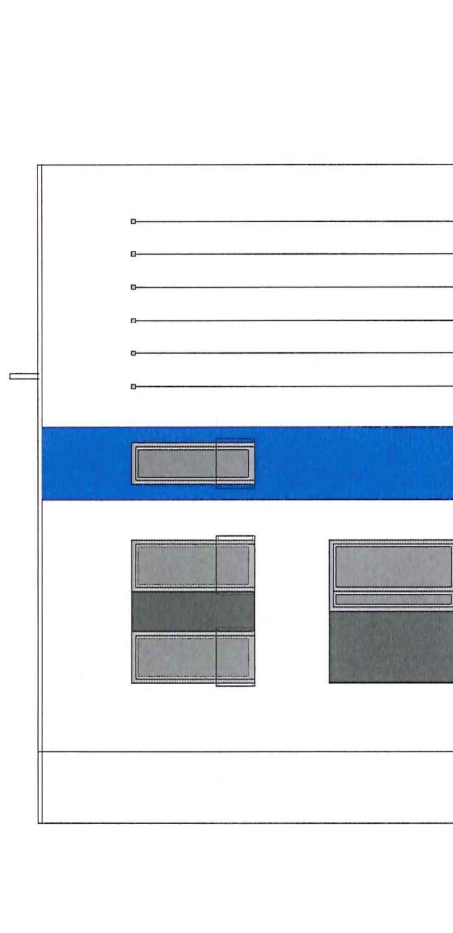

ZODP. PROJEKTANT	ING. ARCH. JOSEF BORKOVEC, ČKA 01 552	Č. PARÉ	
PROJEKTANT	ING. MICHAL KOVÁŘ, PhD., ČKA 03 846 tel.: +420 731 112 153, e-mail: kovar@michal@gmail.com		
PROJEKTANT	ING. ARCH. MARKÉTA NAVRÁTILOVÁ		
STAVBA	ROZDROIOVICE - REVITALIZACE JÁDRA OBCE		
MÍSTO STAVBY	ROZDROIOVICE, okr. BRNO-VENKOV		
INVESTOR	OBEC ROZDROIOVICE	DATUM	LEDEN 2019
OBSAH VÝKRESU		ÚČEL	STUDIE
OBE CNÍ ŮŘ AD - POHLEDY JV a SZ - varianta A		MÉRITKO	1 : 100
		Č. VÝKRESU	5