


ÚZEMNÍ PLÁN ROZDROJOVICE

KONCEPCE TECHNICKÉ INFRASTRUKTURY VODNÍ HOSPODÁŘSTVÍ - VODOVOD

LEGENDA :

	hranice řešeného území
	hranice katastru
	zastavěné území k datu 1.1.2017
	zastavitelné plochy a koridory
	plochy přestavby
	územní rezervy

stav	návrh	
		plochy vodní a vodohospodářské
		dálkový vodovodní přivaděč
		zásobovací vodovodní řad
		vodovodní řad
		automatická tlaková stanice
		ochranné pásmo vodovodního přivaděče
		manipulační pruh pro údržbu vodního toku

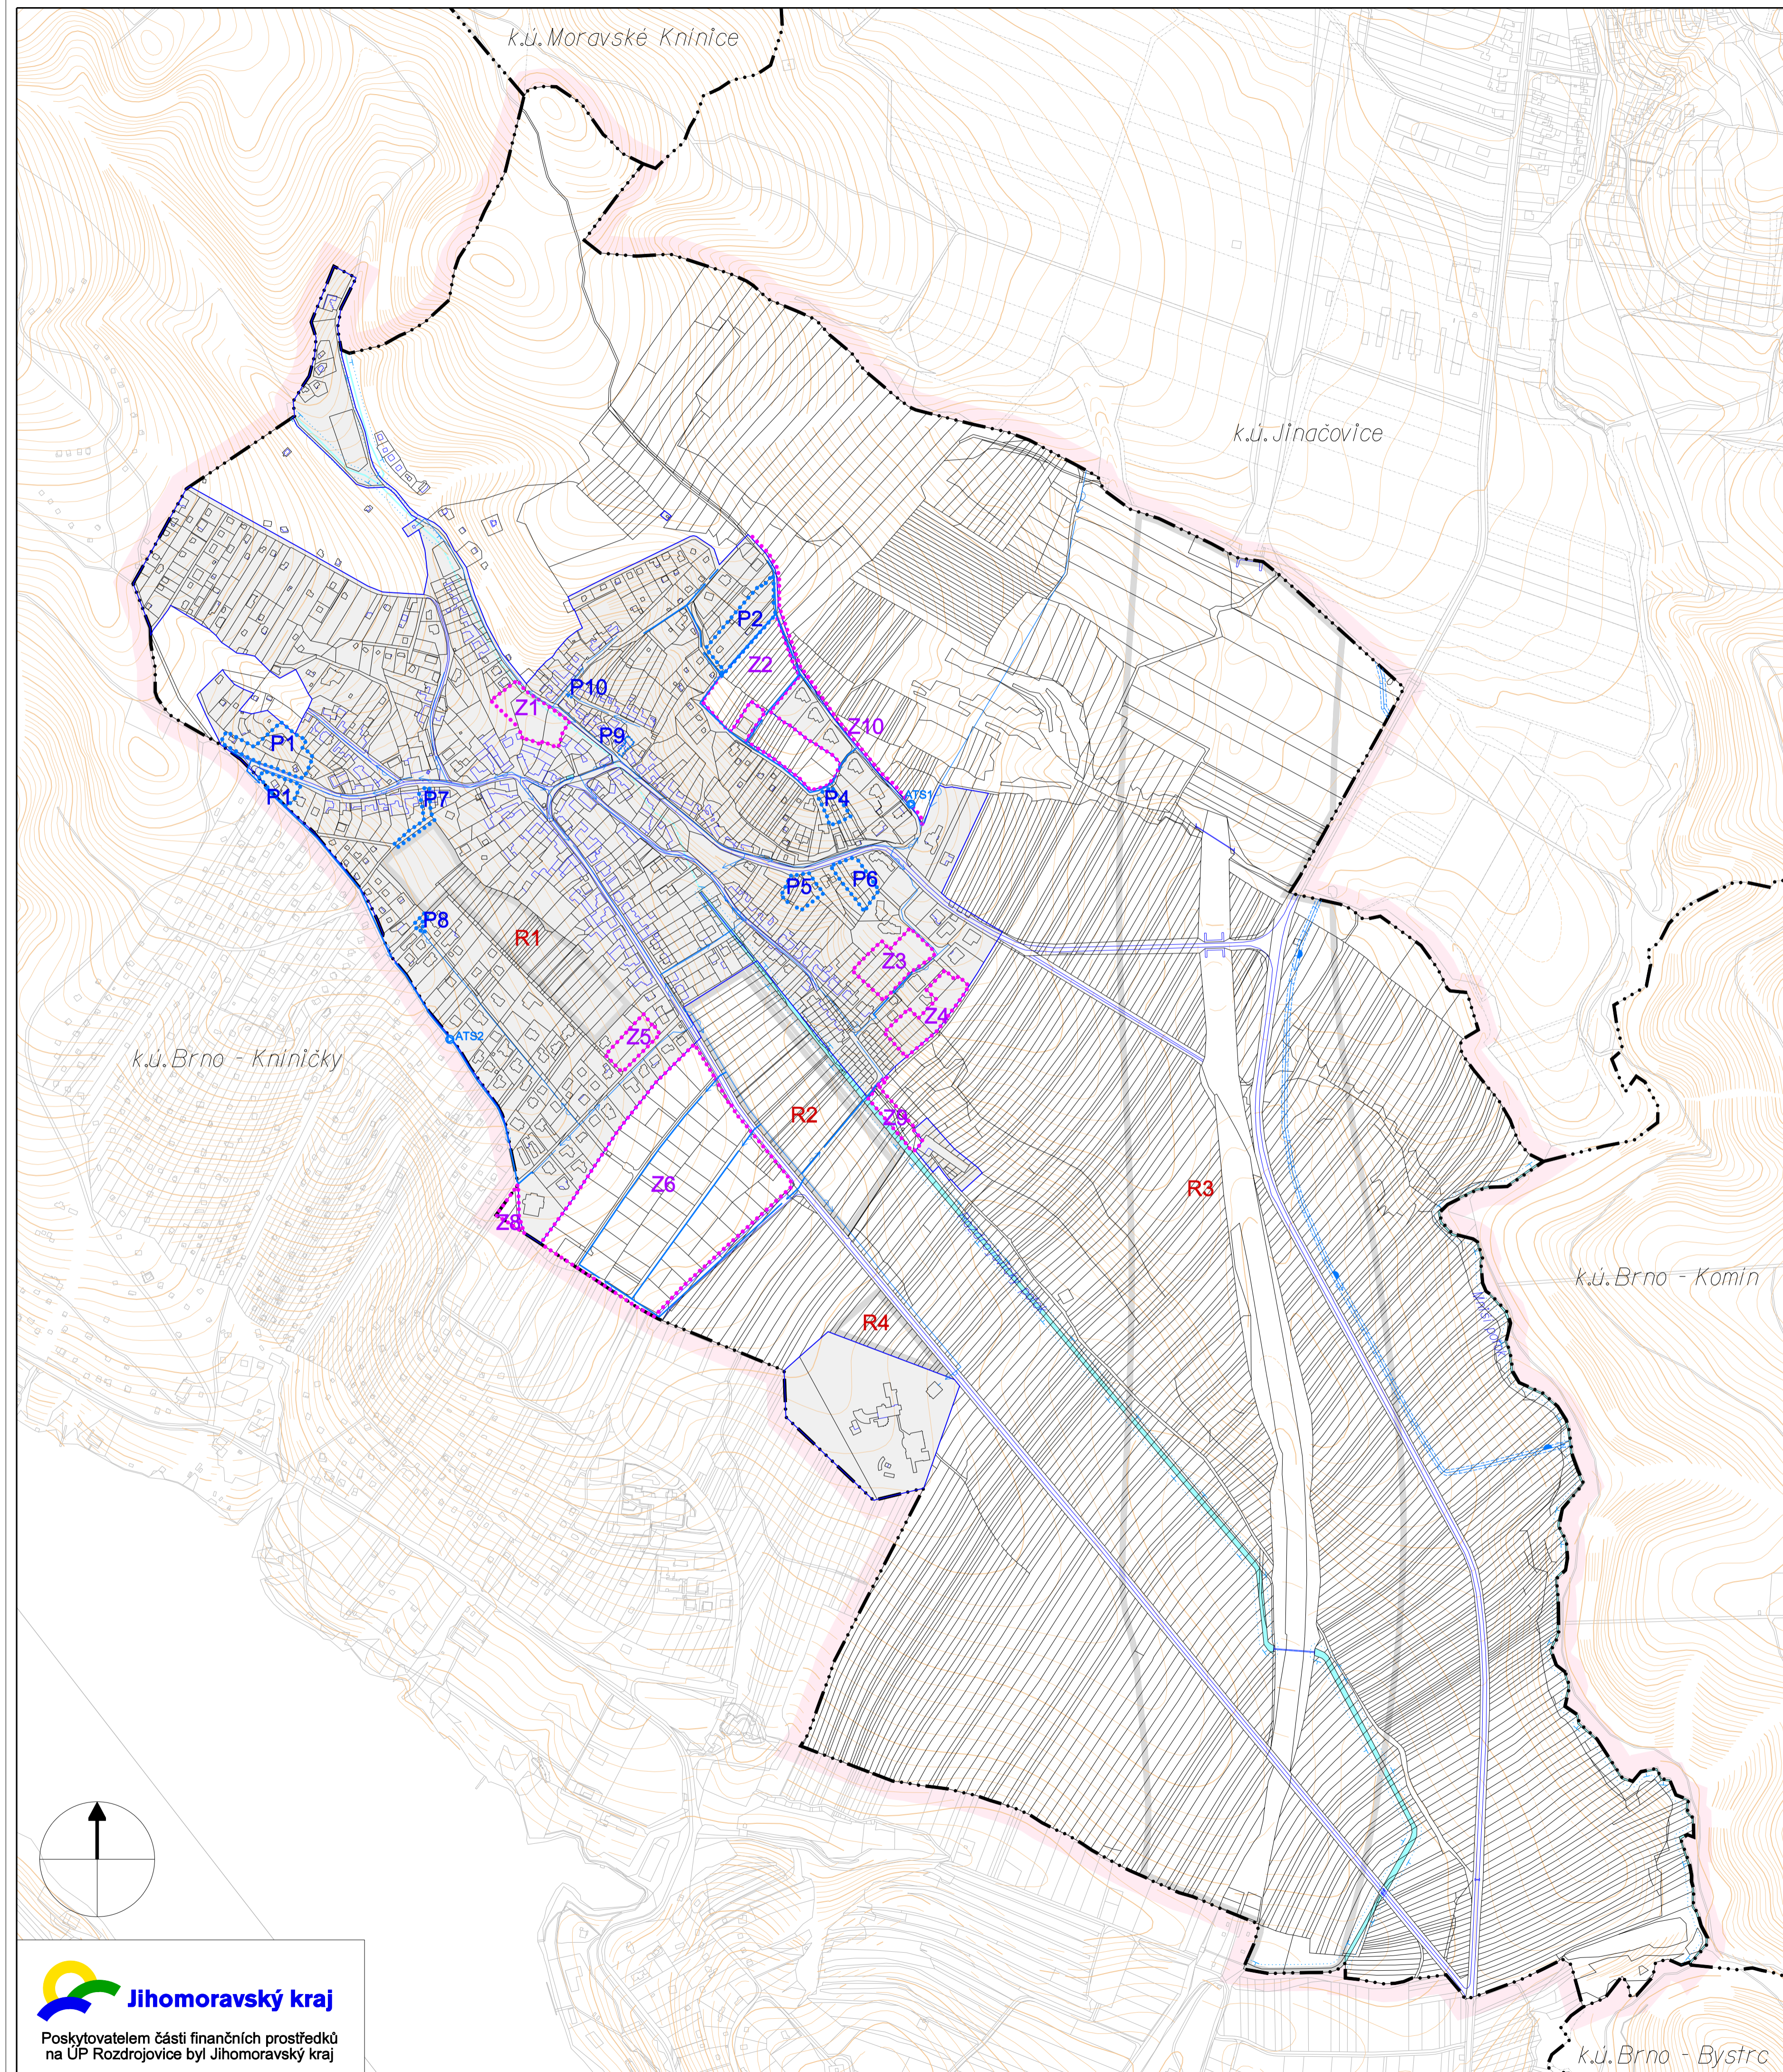

ZÁZNAM O ÚČINNOSTI ÚZEMNÍHO PLÁNU ROZDROJOVICE

Správní orgán, který územní plán Rozdrojovice vydal	Zastupitelstvo obce Rozdrojovice
Datum nabytí účinnosti územního plánu Rozdrojovice	
Pořizovatel: Městský úřad Kufim Odbor investiční	Otisk razítka
Jméno a příjmení oprávněné úřední osoby pořizovatele: Ing. Vlasta Indrová	
Funkce: referentka odboru investičního	
Podpis:	

Jarmila Haluzová, ATELIÉR PROJEKTIS, IČ 40459543, DIČ CZ455210197 Pekařská 37, 602 00 Brno, pracoviště Ponávka 2, 602 00 Brno					
Zodp.proj.	Ing.arch. A. Dumková	Vypracoval CAD	DUIIS, Ing. Mazal Roman Staněk	Zak.čís.	1711
Objednavatel	Obec ROZDROJOVICE			Datum	11/2017
Akce	ÚZEMNÍ PLÁN ROZDROJOVICE			Stupeň	ÚPD
Název	KONCEPCE TECHNICKÉ INFRASTRUKTURY VODNÍ HOSPODÁŘSTVÍ - VODOVOD			Měřítko	1 : 5 000
				Výkres	B.4.